


PARCHEGGIO VIA CARDUCCI

PIANTA PIANO TERRA
SCUOLA ELEMENTARE
C'ADORAGO

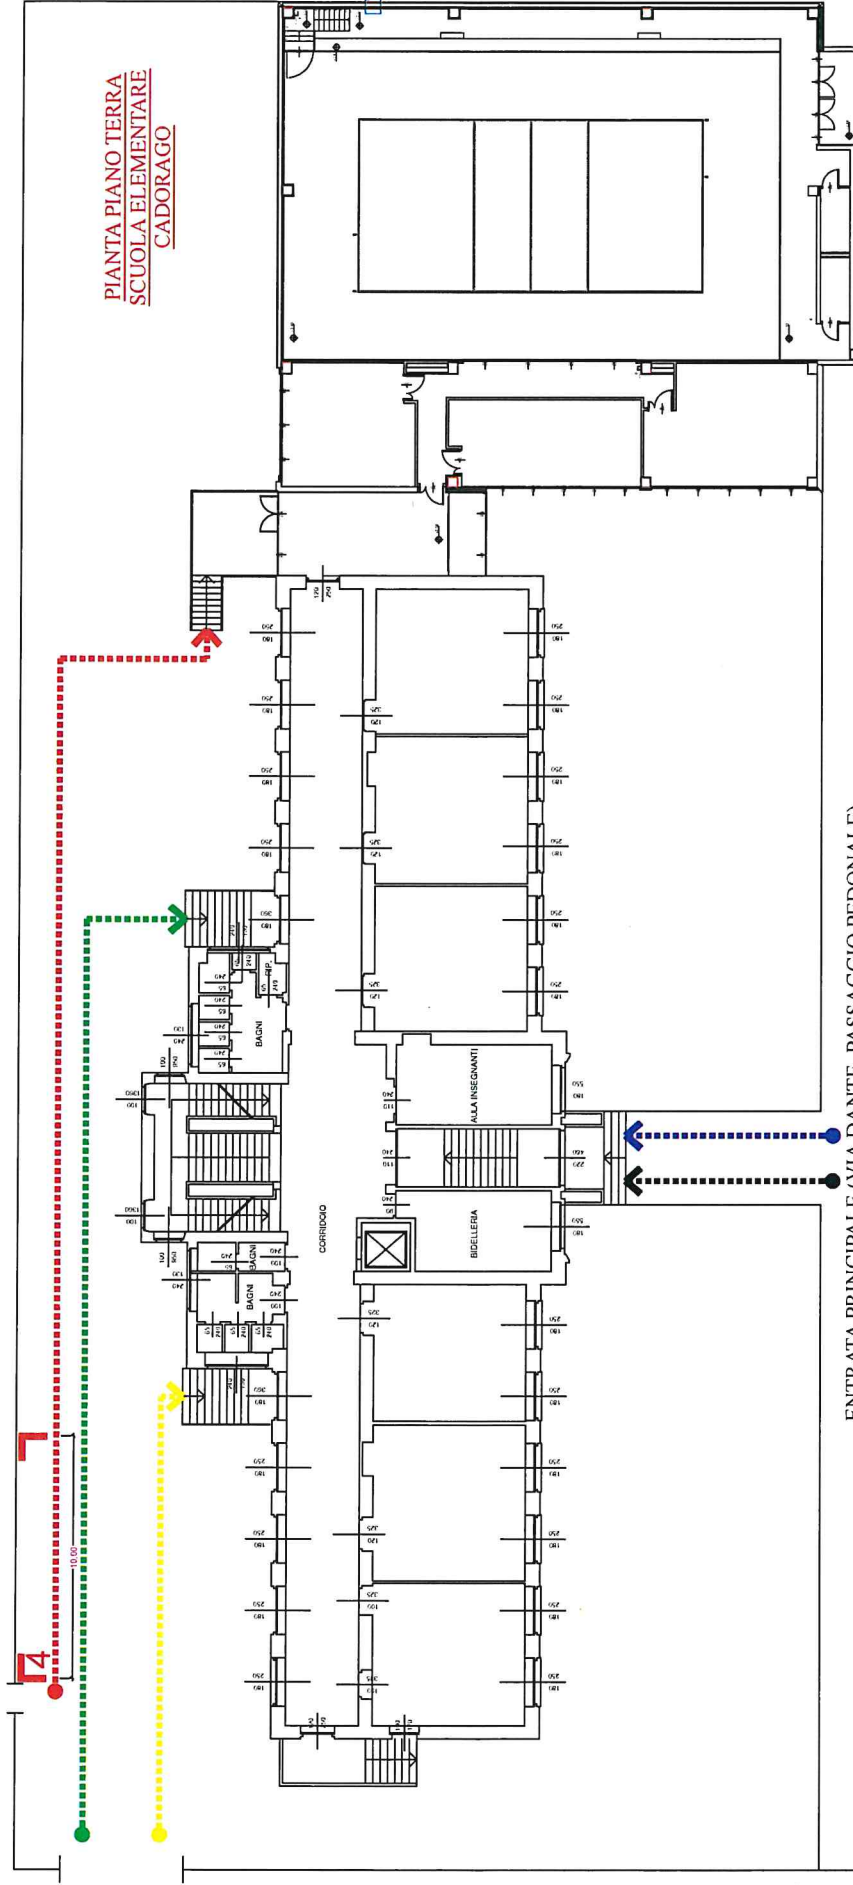

ENTRATA PRINCIPALE (VIA DANTE, PASSAGGIO PEDONALE)

VIA CARDUCCI

LEGENDA:

- CLASSE PRIMA
- CLASSE SECONDA
- CLASSE TERZA
- CLASSE QUARTA (COLORE BIANCO)
- CLASSE QUINTA

