


LEGENDA:

- CLASSE QUARTA
- CLASSE TERZA
- CLASSE SECONDA
- CLASSE QUINTA (COLORE BIANCO)
- CLASSE PRIMA

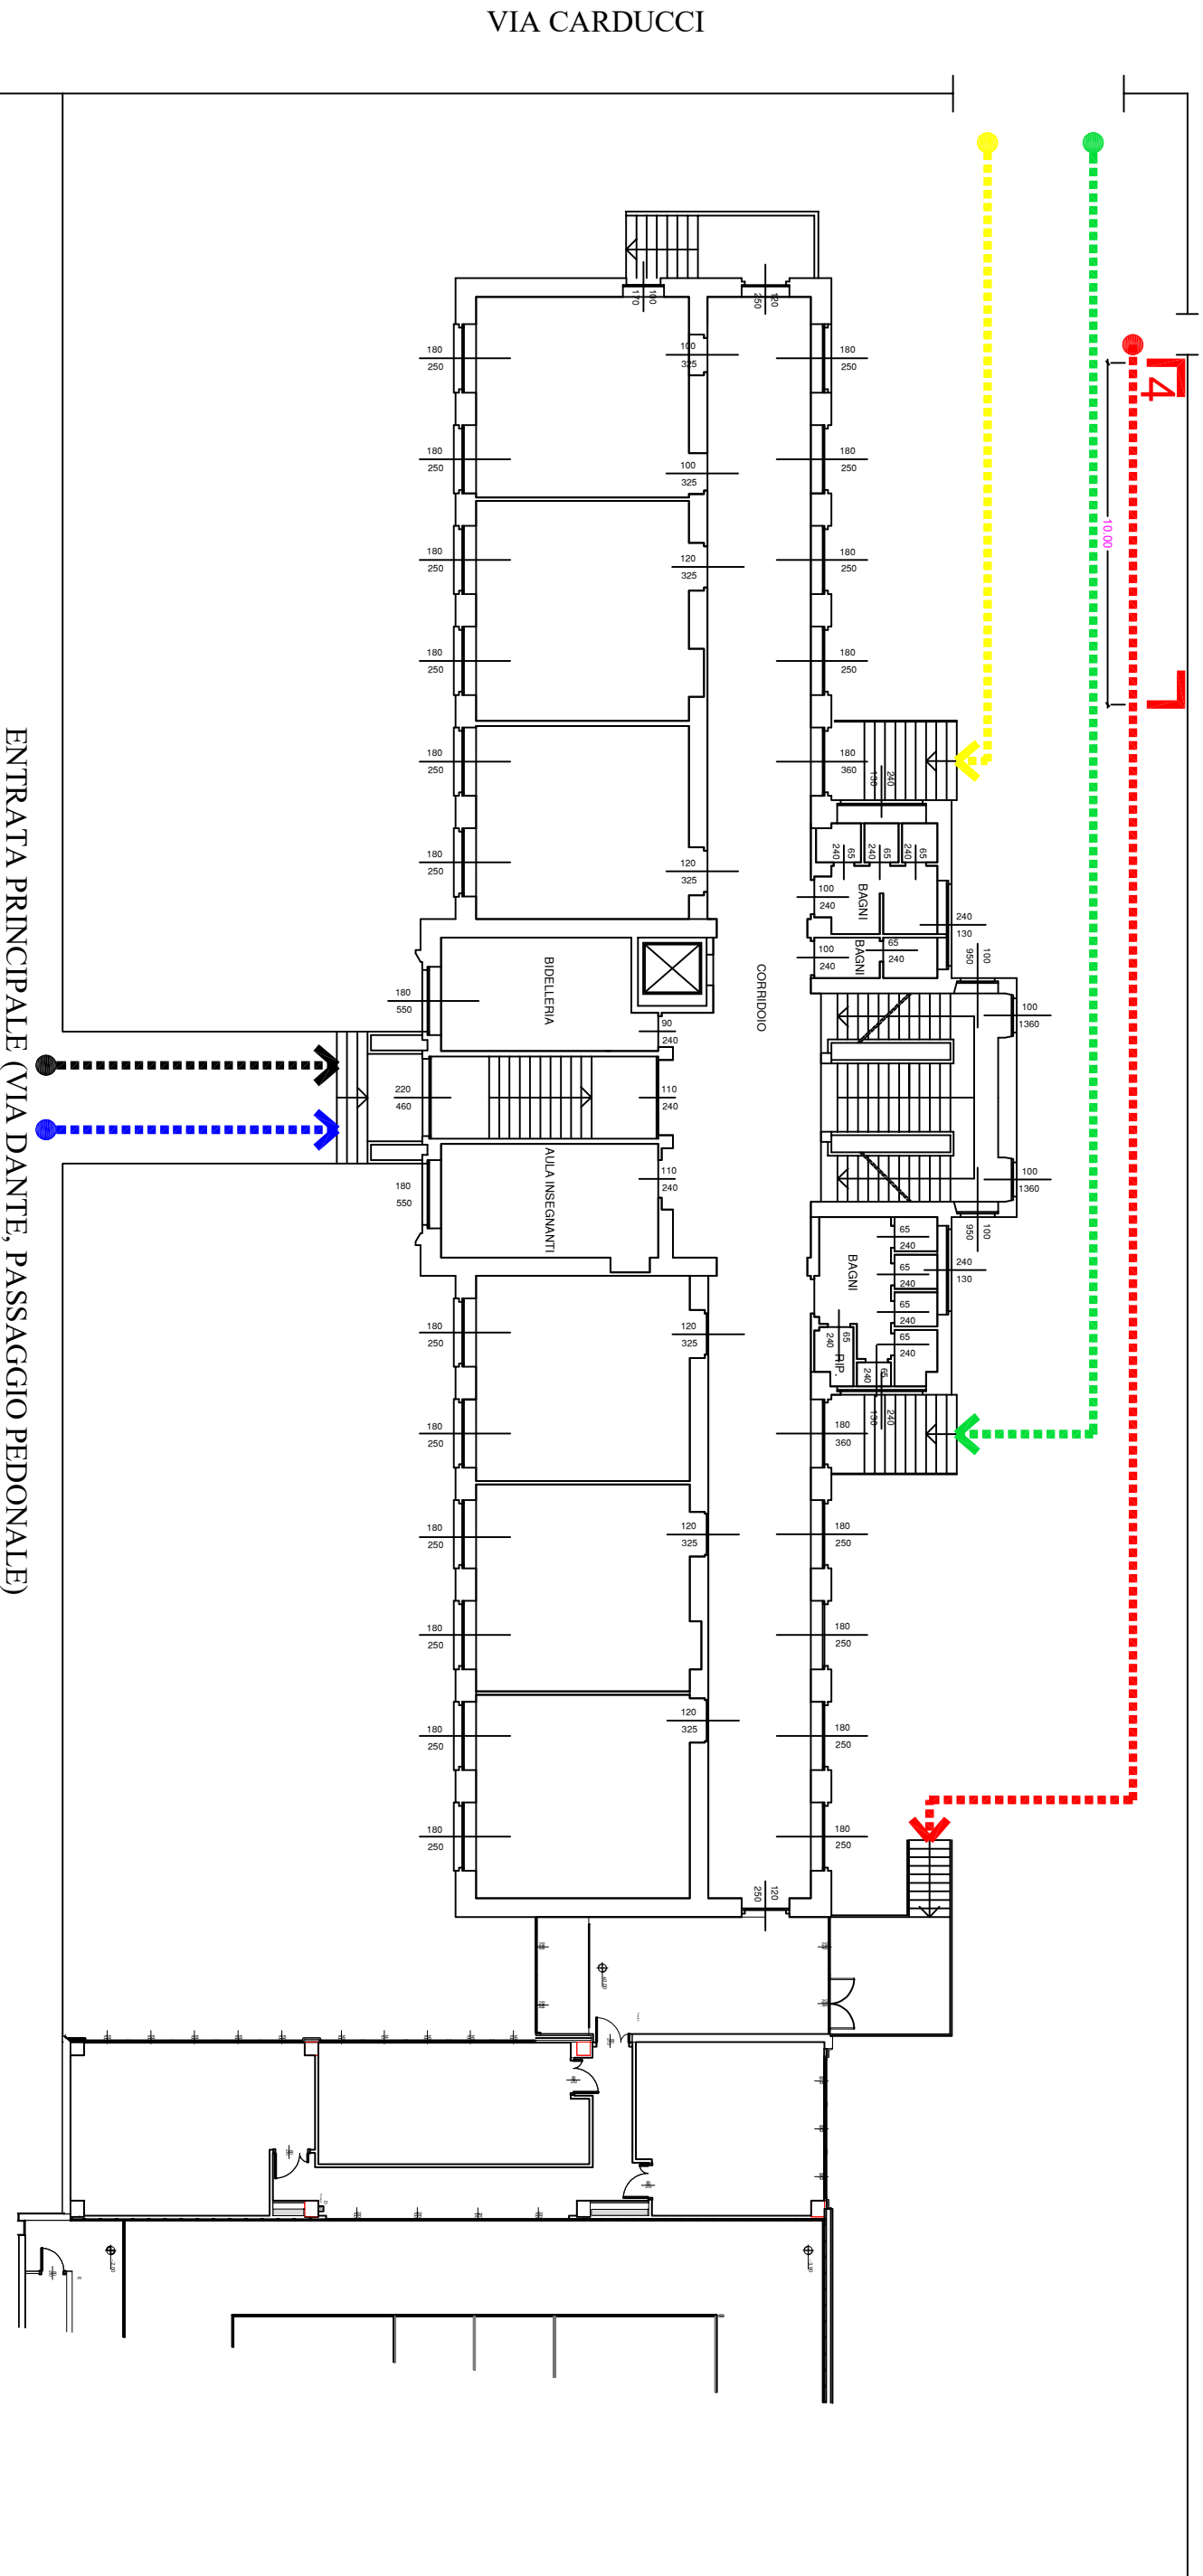

UFFICIO TECNICO - AREA LL.PP.
COMUNE DI CADORAGO
CAMMINAMENTI COLORATI SCUOLE
SCALA 1:200
VIA GIOSUE' CARDUCCI N.1, CADORAGO
SCUOLA PRIMARIA CADORAGO

